

Ålands landskapsstyrelses framställ-

N:o 14/1957.

ning till Ålands landsting med förslag till

tillägg till inkomst- och utgiftsstaten för

landskapets enskilda medel under år 1957.

Till Landstingets vintersession 1956 inlämnade landskapssty-

relsen ett förslag till tillägg till 1956 års budget för enskil-

da medel innefattande, förutom annat, anslag för en om- och till-

byggnad vid Ålands folkhögskola. Förslaget var den gången upp-

gjort med tanke på rivning av det gamla skolhuset och den s.k.

kavaljersflygeln samt ersättande av i dem befintliga utrymmen

med en helt ny byggnad, som dessutom skulle inrymma vissa nya

utrymmen. De nytillkommande utrymmena voro främst föranledda av

att en andra årskurs planeras vid skolan.

Vid behandlingen av nämnda förslag i Landstinget framgick,

att Landstinget skulle föredraga en lösning, som lättare kunde

uppdelas i mindre etapper för att erforderliga investeringbelopp

icke skulle alltför hårt belasta den enskilda budgeten. Den nume-

ra i Sverige vanliga planlösningen med flera byggnader och med

utnyttjande av gamla byggnader för lämpliga ändamål kunde därvid

tjäna som förebild. Beträffande den andra årskursen synes Lands-

tinget liksom landskapsstyrelsen vara positivt inställt. På grund

härav har landskapsstyrelsen ånyo givit arkitekt Karl Ruben Lindgren i uppdrag att uppgöra ett förslag enligt vid landstingsbehandlingen angivna riktlinjer.

Landskapsstyrelsen har numera emottagit ett förslag av arkitekt Lindgren, i vilket föreslås uppförande av ett särskilt elevinternat i tvenne sammanbyggda hus, en ny lärarbostadsbyggnad samt en om- och tillbyggnad av skolhuset. Utrymmena i de skilda byggnadskropparna fördela sig på följande sätt:

Skolhuset jämte tillbyggnad: 4 klassrum av varierande storlek, radio- och laboratorierum, bibliotek med lärum, rum för material och samlingar, rektorskansli och lärarrum (samtliga i nuvarande skolhusets första våning), gymnastik- och festsal, matsal, samlingsrum, bespisningskök, undervisningskök, vävsal, hall och kapprum jämte till dessa hörande sekundära utrymmen (i ny flygelbyggnad till skolhuset). Den planerade flygelbyggnaden skulle stå ungefär på den plats, där kavaljersflygeln nu befinner sig, varför denna skulle rivas.

Elevinternatet: 16 dubbelrum och två enkelrum för flickor samt vaktmästarbostad och två lärarinnebostäder, värmecentral och för bostäderna nödiga källarutrymmen i en byggnad, sammanbyggd med genom en envåningsdel, inrymmande rum för sportredskap, med pojk-

internatet: 9 dubbelrum. I vardera internatet finnes i varje våning dessutom gemensamt duschrum med toaletter samt gemensam kökvrå.

Lärarbostadsbyggnad: Två lärarbostäder om 80 resp. 88 m²

jämte tillhörande källarutrymmen; dessutom finnas disponibla utrymmen i källarvåningen om densamma gräves ut helt, t.ex. för garage, slöjdsal eller annat.

Enligt denna totallösning skulle, förutom föreståndarbostaden, slöjdsalen med båtbyggeriet och bastun bibehållas oförändrade och det nuvarande skolhusets första våning utnyttjas efter ombyggnad. Det nödvändigaste byggnadsföretaget inom denna planlösning utgör elevinternatet, ty de nuvarande utrymmena äro synnerligen otrivsamma och framför allt ur brandsäkerhetssynpunkt absolut förkastliga. Flera av rummen i flickinternatet äro genomgångsrum och trappuppgångar och korridorer äro synnerligen trånga. Handarbetslärarinnans bostad, som är belägen högst upp i det gamla skolhuset, är också förkastlig ur brandsäkerhetssynpunkt och icke särskilt trivsam. Genom uppförandet av den planerade elevinternatsbyggnaden skulle också husmors bostad och vaktmästarbostaden frigöras, varför tilläggsutrymme skulle erhållas för undervisningsändamål. Elevinternatet omfattar c:a 2.450 m³ och beräknas kunna

uppföras för en kostnad om 22.000.000 mark.

Folkhögskolans direktion, som behandlat ritningsförslagen och vars tvenne skrivelser bifogas denna framställning såsom bilagor, har likväl framhållit, att samtidigt med elevinternatet också de tvenne till särskild byggnad hänfödda lärarbostäderna borde uppföras. På detta sätt kunde hela kavaljersflygeln utrymmas och användas för egentliga undervisningsändamål, vilket framför allt kunde lända undervisningen i kvinnligt handarbete till fromma.

Det är också skäligt, att alla folkhögskolans lärare samtidigt få tillfälle att njuta av den högre standard, som de nybyggda bostäderna medföra. Med fullständig källarvåning skulle denna byggnad omfatta 1.030 m³ och beräknas byggnadskostnaderna för den stiga till 6.000.000 mark.

Landskapsstyrelsen har i detta skede icke funnit anledning att granska övriga ritningar i detalj. Den framlagda planen förefaller i stort sett lyckad om ock vissa detaljfrågor sannolikt fördrömas omprövning och ändring. Det kommer också i ett senare skede att bli fråga om en jämförelse mellan kostnaderna för den nu projekterade ombyggnaden av skolhuset och kostnaderna för ett helt nytt skolhus. Den nu aktuella frågan kan begränsas till ersättande av sådana utrymmen vid skolan, som snarast möjligt borde ut-

Direktionen för

Ålands folkhögskola.

Mariehamn, den 11 mars 1957.

Till Ålands landskapsstyrelse.

N:o 17

Ramsli I

Direktionen har i dag fått del av ett av arkitekt K.R. Lindgren uppgjort förslag till totallösning av folkhögskolans ombyggnadsplaner. Ehuru förslaget endast är på eskiss-stadiet och ännu icke ens omfattar eskiss-ritning för elevbostäderna, vill direktionen redan nu överstyra handlingarna till Landskapsstyrelsen, då direktionen anser att ärendet, såvitt det är möjligt, borde vidarebefordras till Ålands landsting redan under pågående vintersession.

Lösningen omfattar en helt ny fristående byggnad med elevinternat och bostäder för fyra lärare och vaktmästare. Dessutom skulle värmecentral för hela skolkomplexet inrymmas i denna del. Till första etappen kunde lämpligen endast denna byggnad hänföras.

Det nuvarande skolhuset skulle bibehållas tillsvidare i oförändrat skick, men tillbyggas med en flygel, inrymmande fest- och gymnastiksal, undervisnings- och belysningskök, vävsal och matsal samt till dessa salar hörande sekundära utrymmen.

Slutligen skulle det gamla skolhuset omplaneras så, att samtliga klassrum, biblioteket, rektorskansli, lärarrum och fysik-kemisal skulle bli i första våningen. Andra våningen skulle enligt förslaget lämnas helt oinredd, då ett utnyttjande av denna våning skulle förutsätta total ombyggnad av mellantaket.

Direktionen har funnit, att totallösningen är tillfredsställande och att den första etappen lämpligen kunde omfatta endast elevbostadsbyggnaden, som omfattande 3.900 m³ kan beräknas stiga till c:a 36 Mmk enligt följande uträkning:

3.900 m³ à 8.500.-

33.150.000.-

B. G. 1258 167 57. Rev. 3 - 57. 334

Arkitektkostnader 1.500.000.-

Övervakning 500.000.-

Program för installatio-

tioner o. diverse 850.000.-

Summa mk 36.000.000.-

Detaljritningarna för elevbostadsbyggnaden torde översändas om några dagar.

Enligt denna totallösning kan skolarbetet pågå utan avbrott fastän byggnadsarbeten på de två närmast förestående etapperna pågå. Den tredje etappen, det gamla skolhusets ombyggnad, hindrar skolverksamhet under en tid, som icke är längre än att den borde kunna inpassas mellan tvenne läsår.

På direktionens vägnar:

Verner Jansson
Verner Jansson.

ordf.

Jan Erik Eriksson
Jan Erik Eriksson.
rektor, sekr.

Direktionen för

Ålands folkhögskola.

Mariehamn, den 15 mars 1957. Till Ålands landskapsstyrelse.

Direktionen har i dag behandlat bilagda av arkitekt K.R. Lindgren uppgjorda skiss över den planerade flygeln, inrymmande elevinternat, vaktmästarbostad, 2 lärarinnebostäder och värmecentral.

Som allmänt omdöme kan framhållas, att förslaget förefaller lyckat och väl kan läggas till grund för en mera detaljerad ritning. Möjligen kunde elevrummen för två elever göras något större. Tvenne domestikrum saknas i förslaget och äro icke heller inrymda i någon av de andra byggnaderna i tatalplanen.


Beträffande uppdelningen i etapper vill Direktionen framhålla, att jämväl de tvenne lärarbostäderna, som enligt detta förslag skulle inrättas i skild byggnad, borde uppföras inom ramen för den första etappen. Därigenom kunde hela kavaljersflygeln frigöras, varigenom utrymme för vävning där skulle erhållas. Den nuvarande vävsalen är alltför trång och borde därför snarast möjligt ersättas med mera ändamålsenliga utrymmen. Jämväl andra undervisningsutrymmen kunde erhållas i kavaljersflygeln interimistiskt, vilket är av betydelse då den andra årskursen inrättas. Det är dessutom rättvist mot lärarna, att alla samtidigt få njuta den bättre bostadsstandard, som nybyggena medföra.


På grund av det ovan framförda får Direktionen vördsamt föreslå, att Elevbostäder och lärarbostäder uppföras i en första etapp. Direktionen emotser, att de renritade eskissritningarna delgivas direktionen för detaljgranskning då de blivit färdigställda.


På direktionsn vägnar:


Verner Jansson.

ordf.

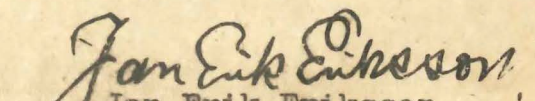

Jan Erik Eriksson.
rektor, sekr.

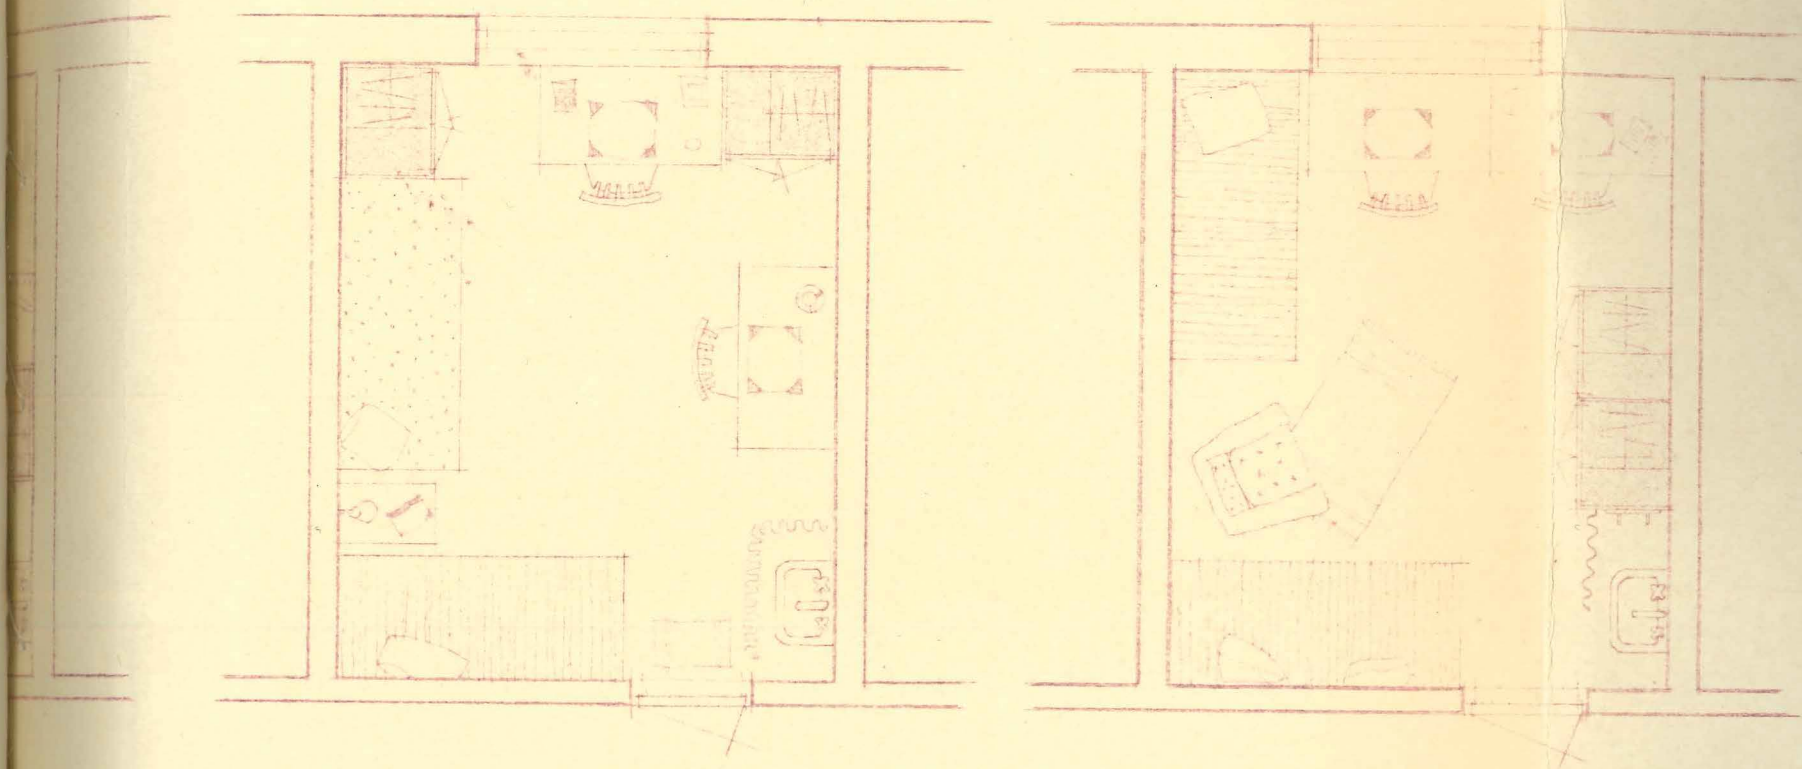

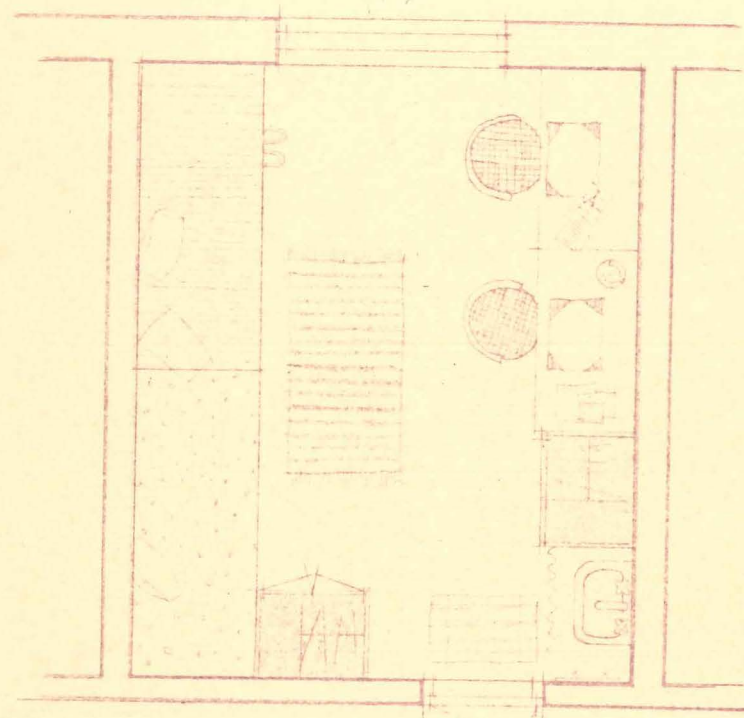


330

RUMSYTA 13,4 m²

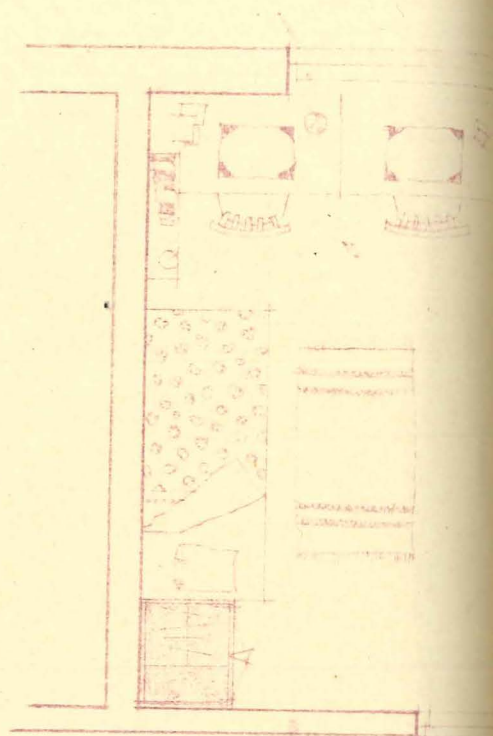

405

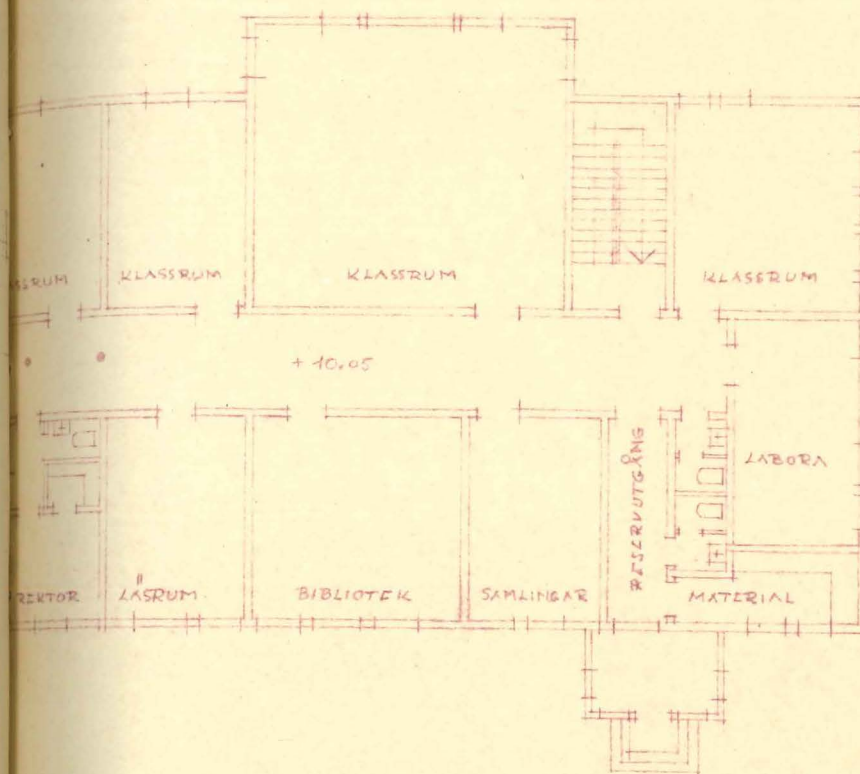

+ 40,05

ÅLANDS FOLKHÖGSKOLA

FÖRSLAG III

SKOLBYGGNADEN


1/200

ÅLANDS FOLKHÖGSKOLA
FÖRSLAG III
ALTERNATIVA INREDNINGAR FÖR ELEVRUMMEN.

1/50

18.3.57

6126

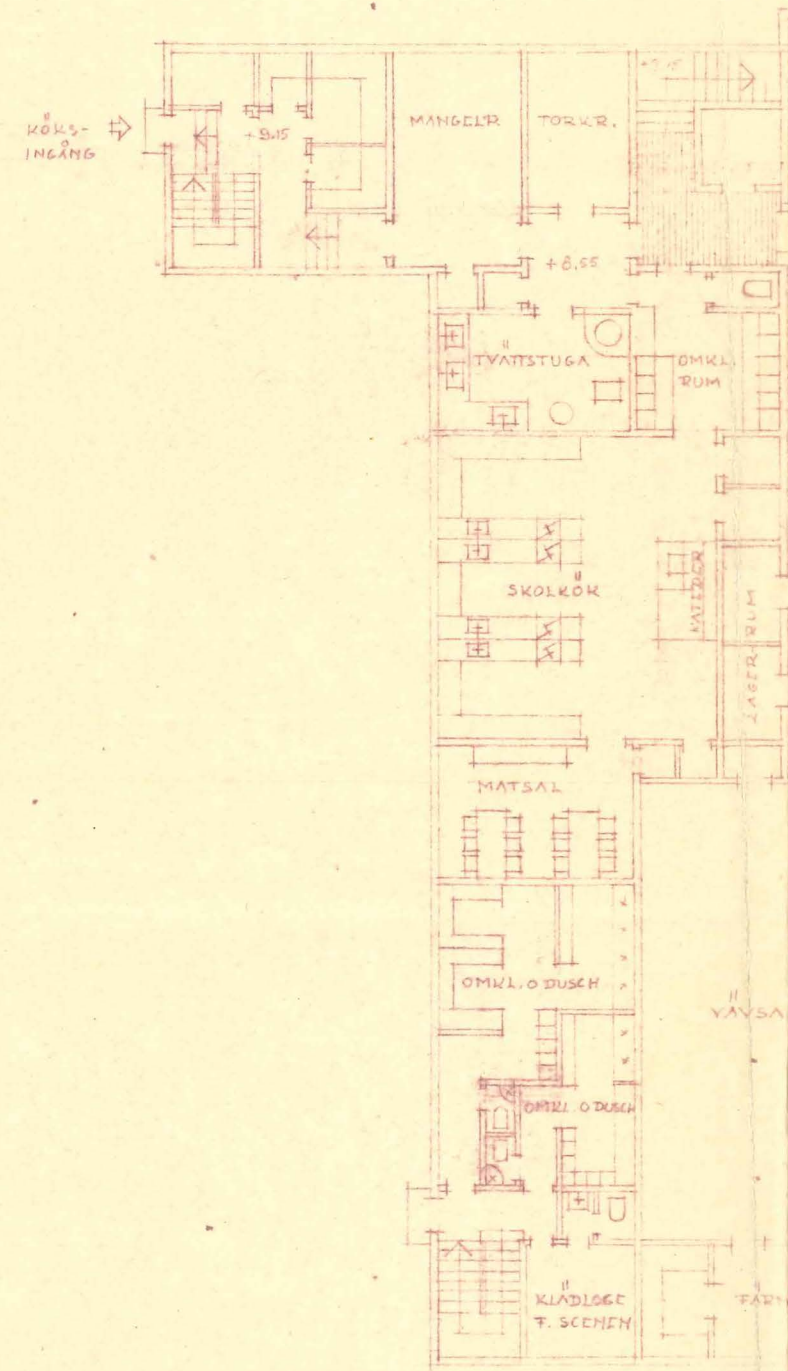


ÖVRE VÅN.

Fastställt till efterrättelse, Mariehamn,
å landskapsstyrelsen, den 20 mars 1957


På landskapsstyrelsens vägnar:

Lantråd.....


Landskapssekreterare *K. J. Sundman*

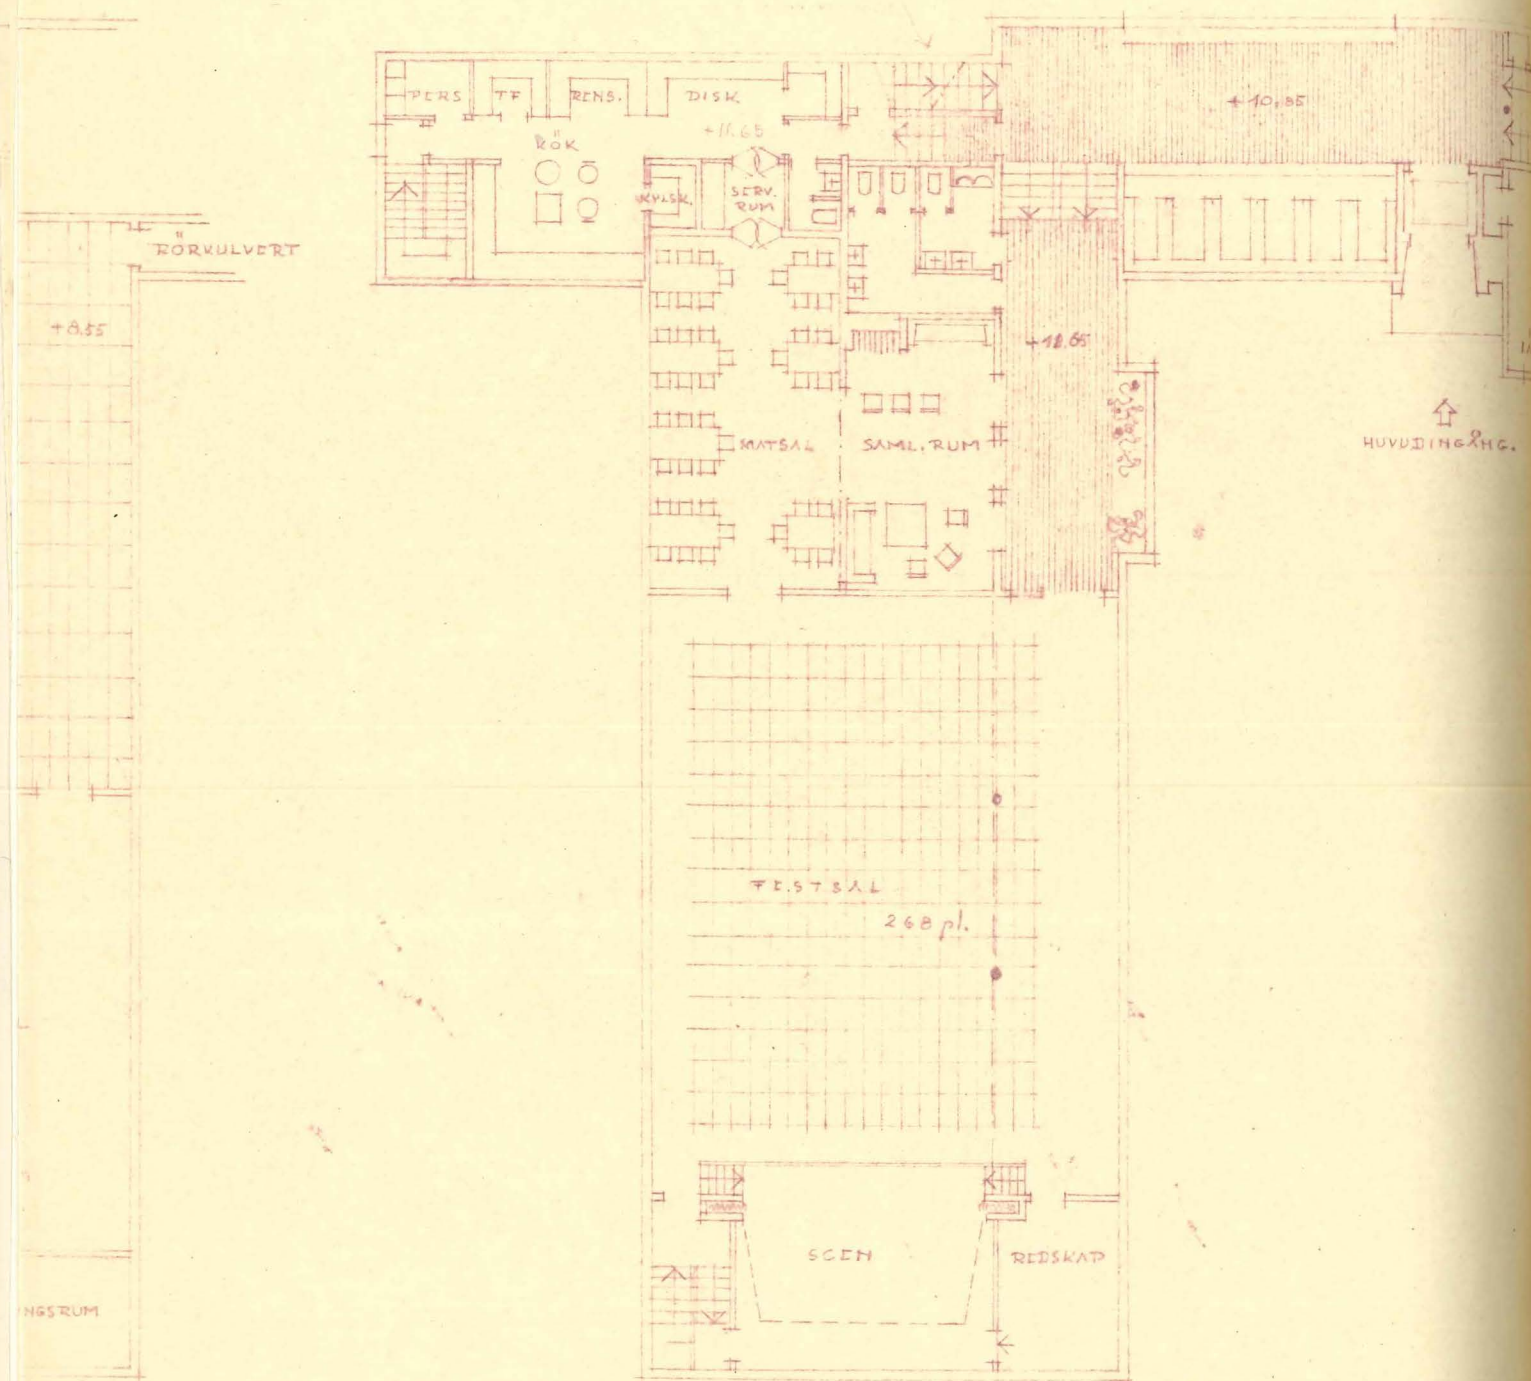

NEDRE VÅN.

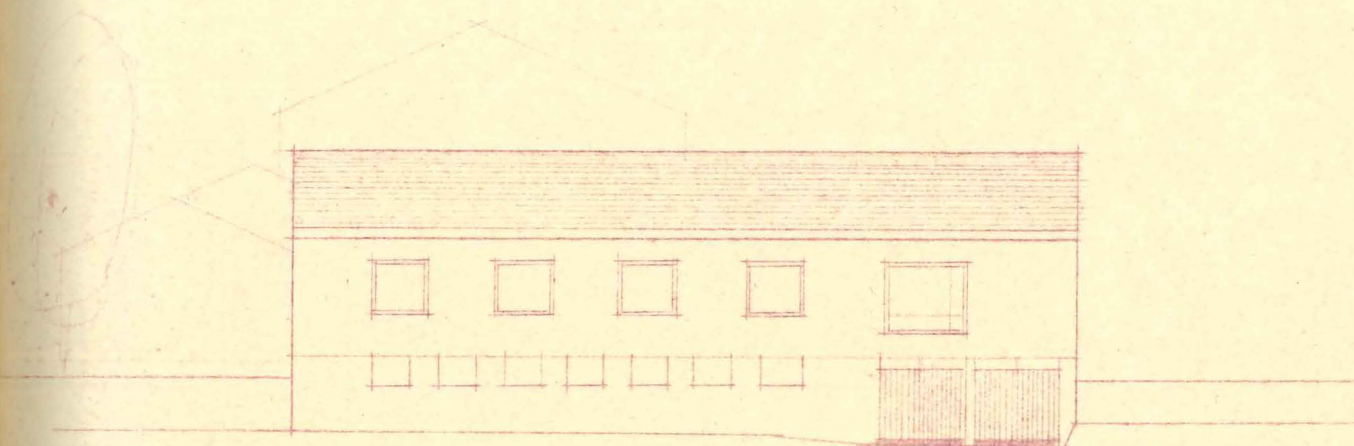


MOT SÖDER

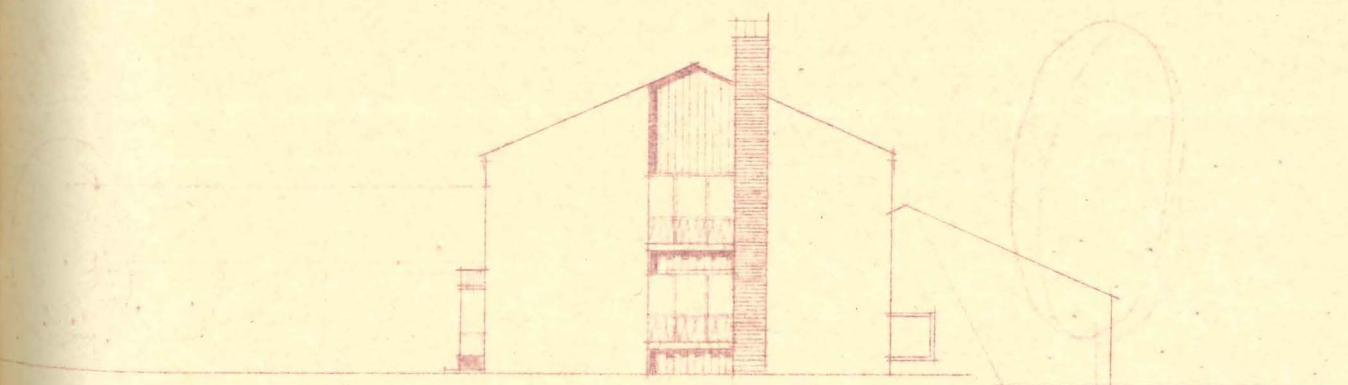


MOT NORR

ÅLANDS FOLKHÖGSKOLA

FÖRSLAG III

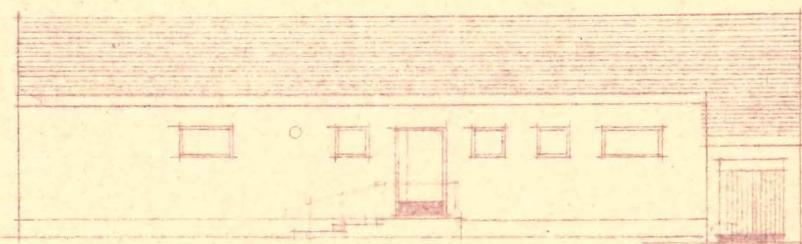

FÄRAD MOT NORR

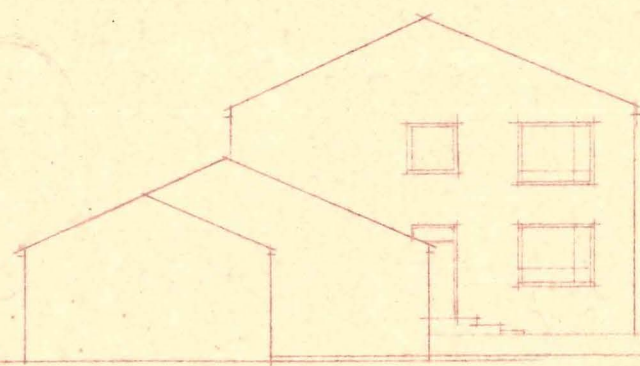

GAVLAR MOT SÖDER

INTERNATBYGGNADER OCH LÄRARBOSTAD 1/200



Fastställt till efterrättelse. Mariehamn,
å landskapsstyrelsen, den 20 mars 1957

På landskapsstyrelsens vägnar:

Lantråd.


Landskapssekreterare.

Reg. Hultén

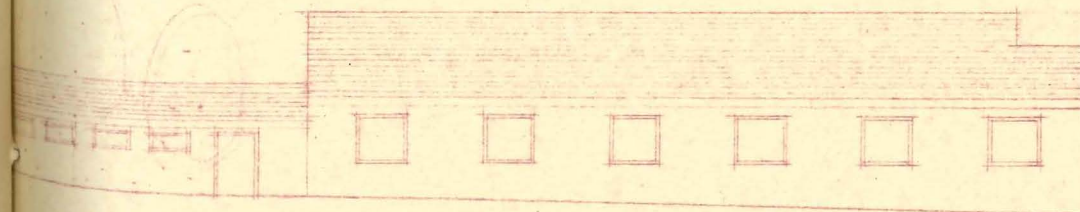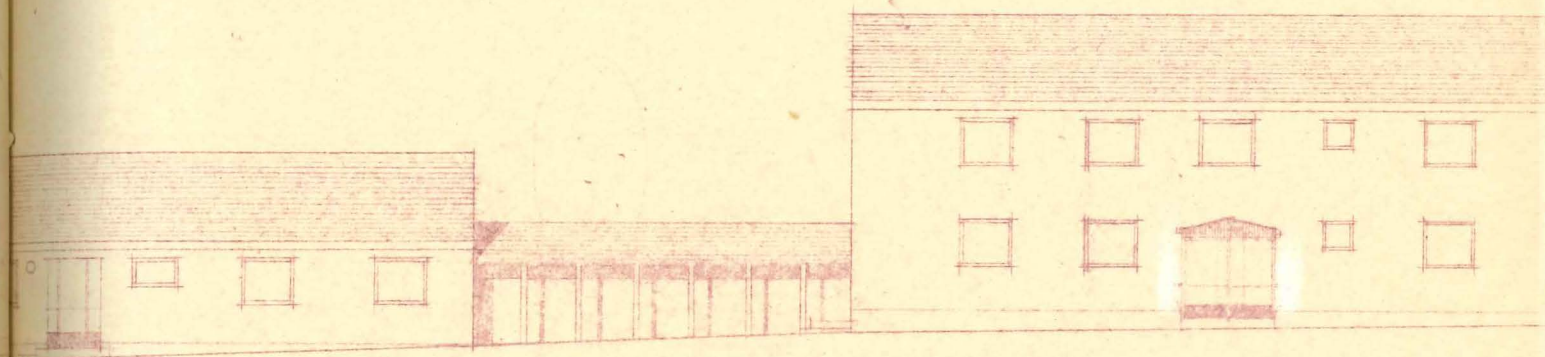



FASAD MOT ÖSTER

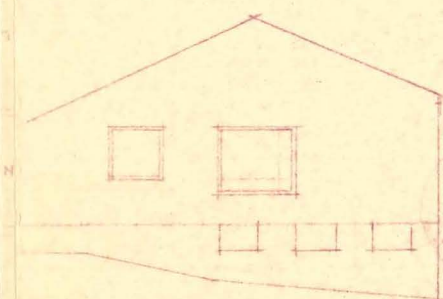


K. R. LINDGREN ARCHT. S. A. P. A.

HELSINGFORS 17.3.57

6223

ÅLANDS FOLKHÖGSKOLA

FÖRSLAG III

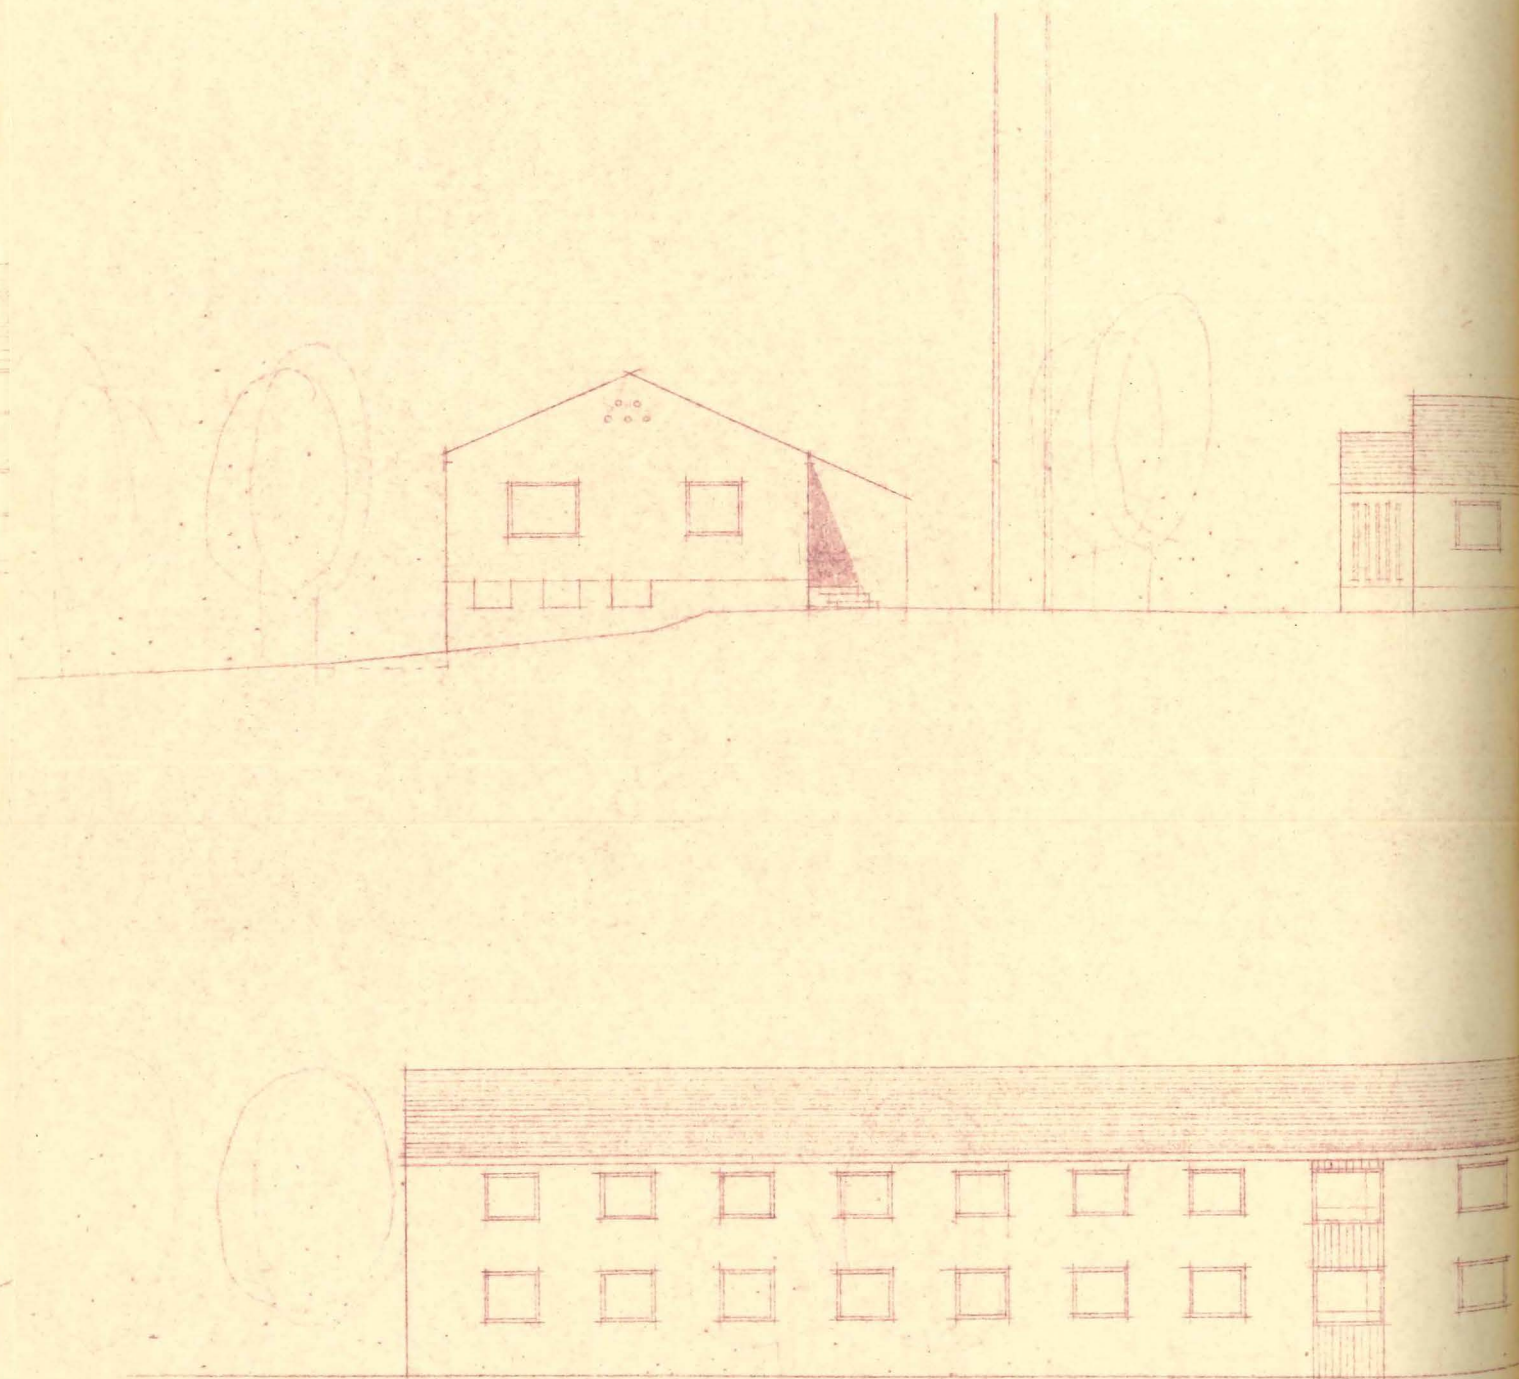

FASAD MOT VÄSTER


INTERNATBYGGNADER OCH LÄARBOSTAD 1/200

KOLA


Fastställt till efterrättelse. Mariehamn,
å landskapsstyrelsen, den 20 mars 1927
På landskapsstyrelsens vägnar:

Lantråd.....

Landskapssekreterare *R. Sundman*

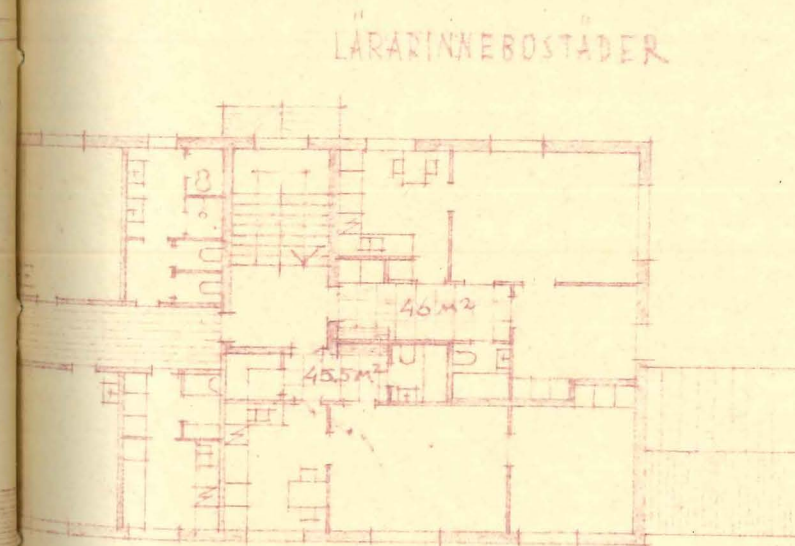


LÄRARNEBOSTÄDER

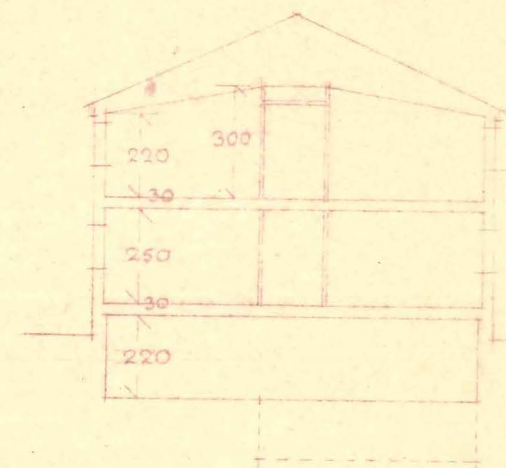


FLICKINTERNAT


NGAR 1:200

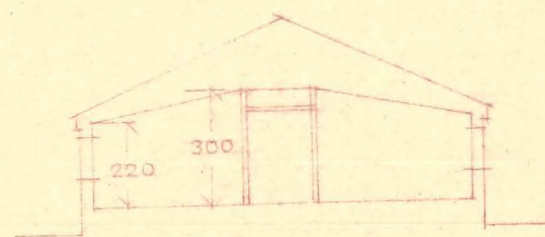

POJKINTERNAT

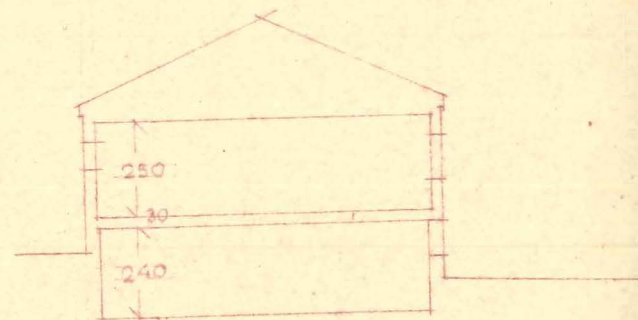


LÄRARBOSTÄDER

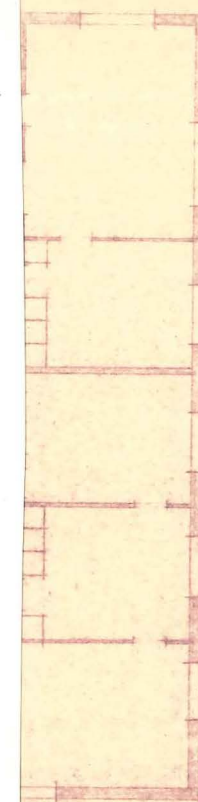


ÅLANDS FOLKHÖGSKOLA

FÖRSLAG III



LÄRARBOSTÄDER

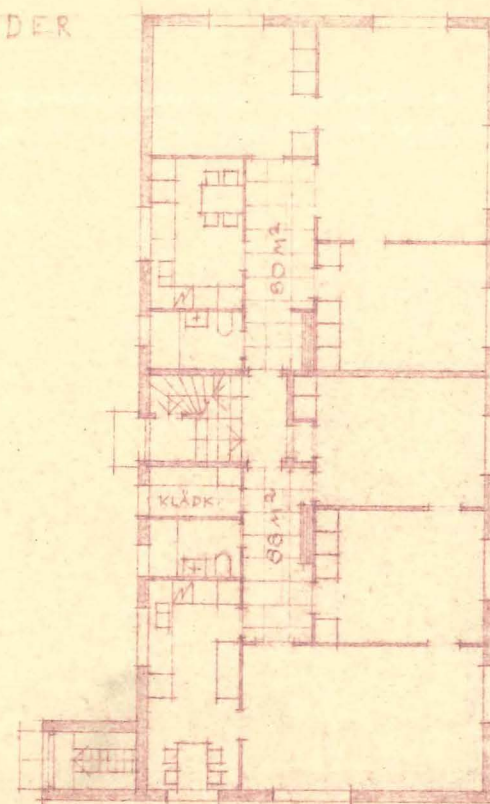

FLICKINTERNAT

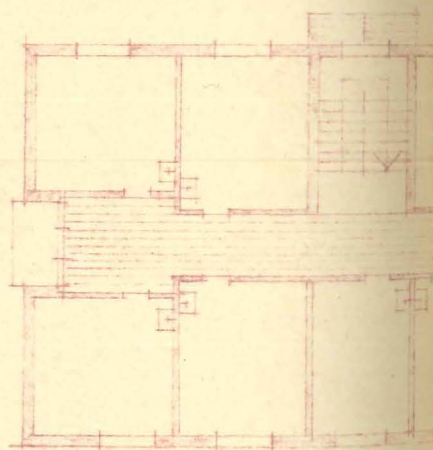

VÅN

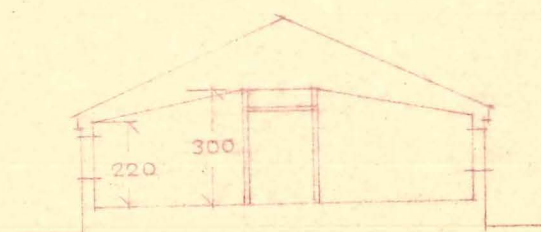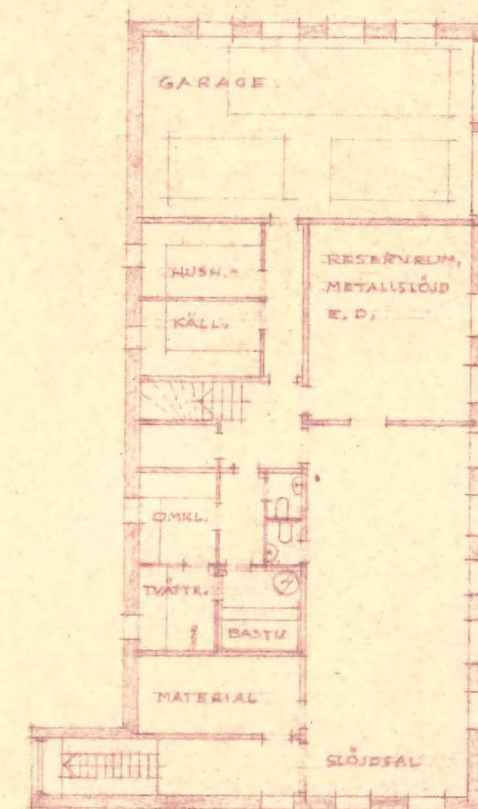


POJKINTERNAT


FLICKINTERNATETS II VÅN., 5

ÅLANDS FOLKHÖGSKOLA

Flickinternat

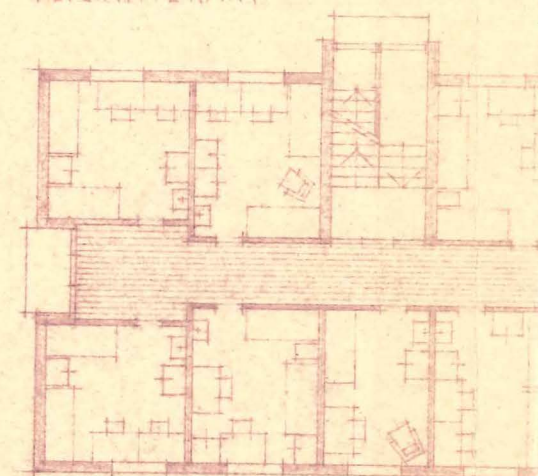

YÅN.

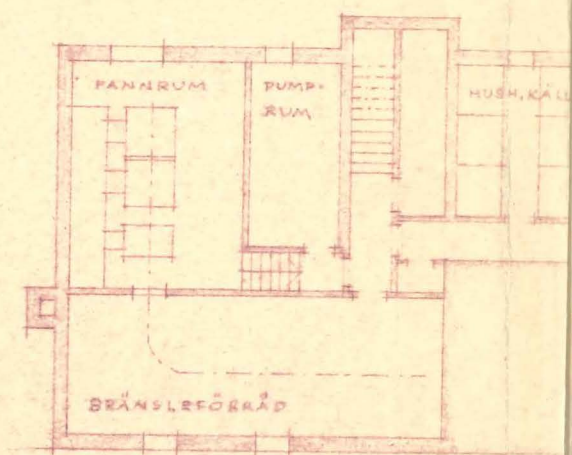

KÄLLAREN

KOLA FÖRSLAG III 1/200



Fastställt till efterrättelse. Mariehamn,
å landskapsstyrelsen, den 20 mars 1957

På landskapsstyrelsens vägnar:

Lantråd.....

Landskapssekreterare.....

R. J. H. H. H.

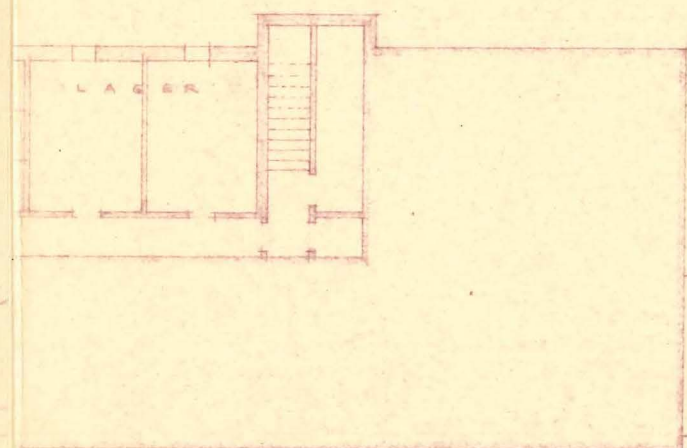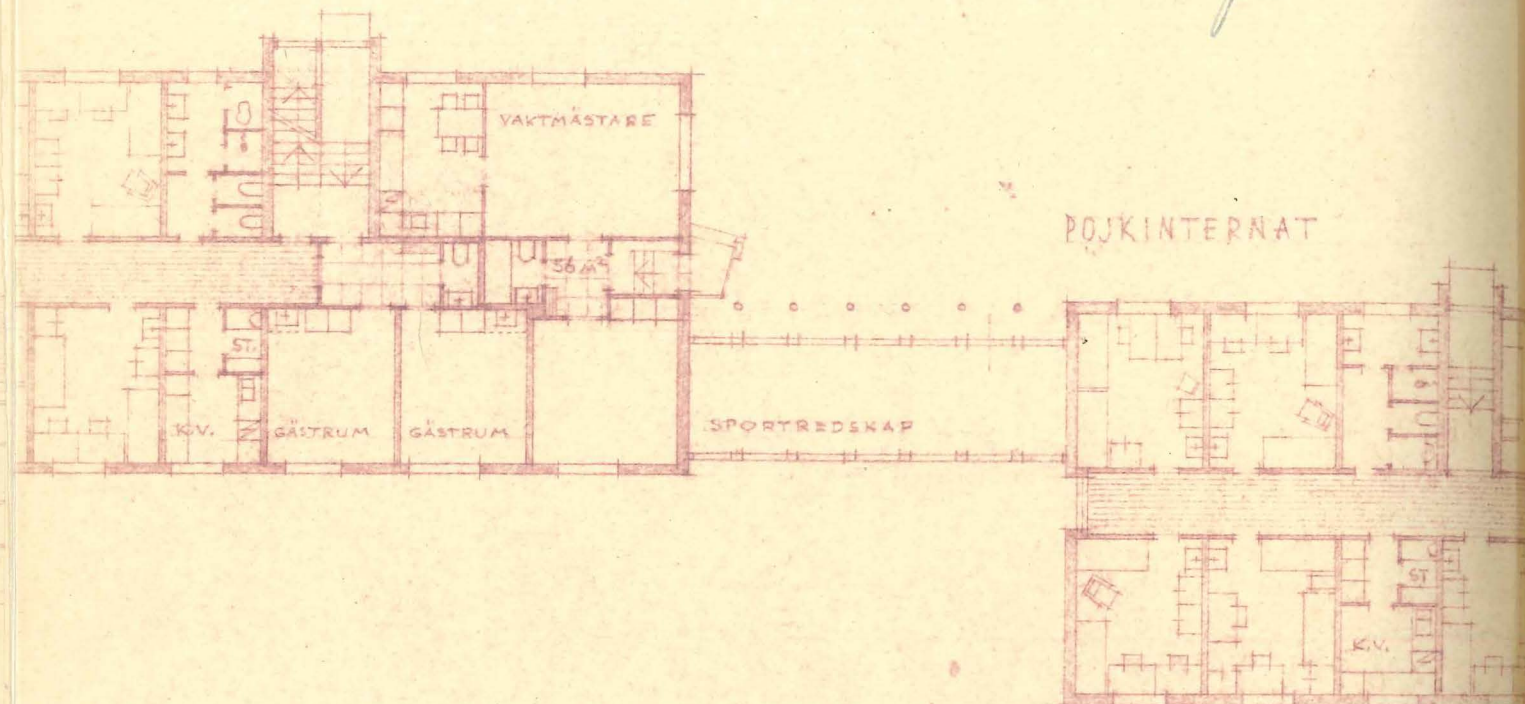

BOSTÄDER 1:200



Fastställt till efterrättelse. Mariehamn,
å landskapsstyrelsen, den 20 mars 1957

På landskapsstyrelsens vägnar:

Lantråd.....


Landskapssekreterare.....

R. J. H. H. H.

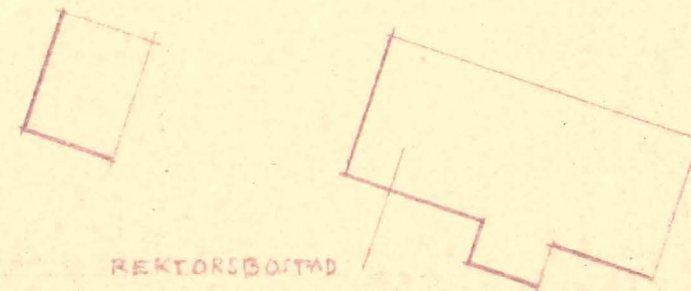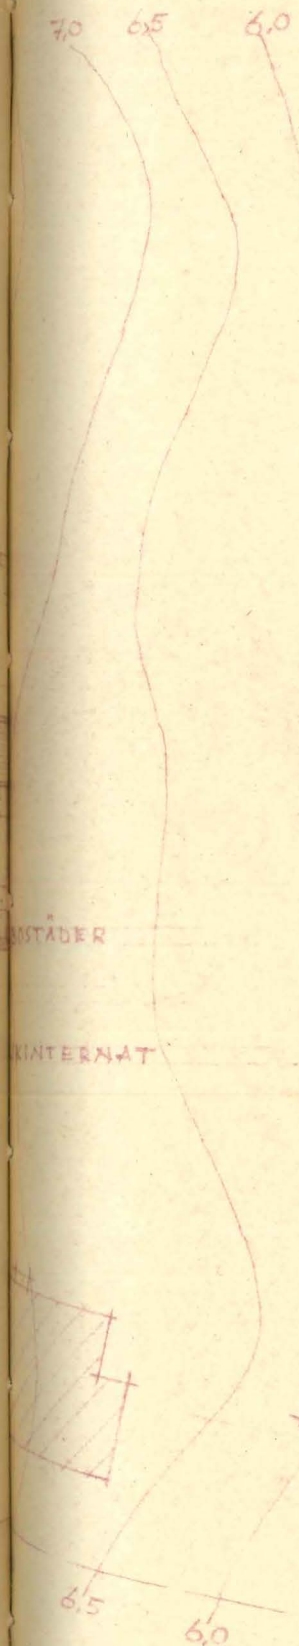

17.3.57

6220

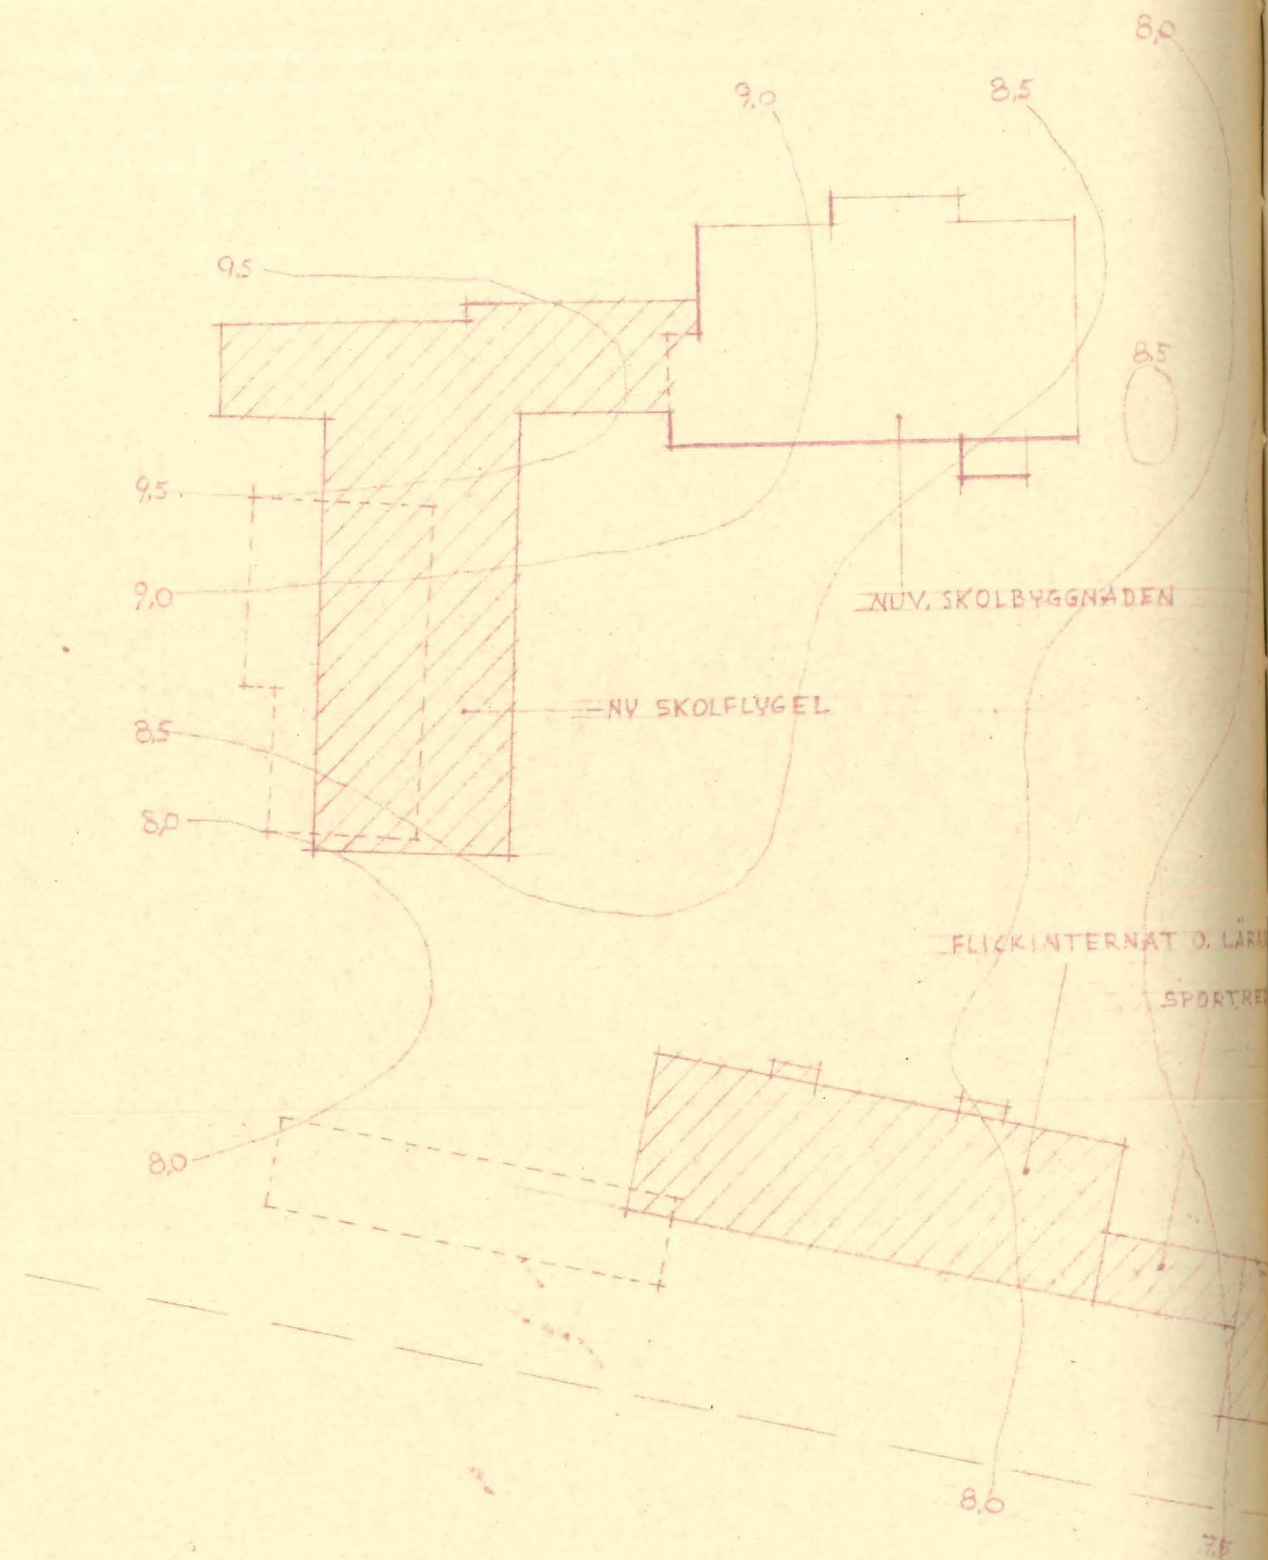

ÅLANDS FOLKHÖGSKOLA

FÖRSLAG III

SITUATIONSPÅN 1:500

mönstras. Härigenom kan de nu förestående utgifterna hållas vid så låga belopp, att det i dagens läge kan finnas möjlighet att förverkliga företaget.

Om den första byggnadsetappen skall omfatta blott minsta möjliga, skulle enbart flickinternatet uppföras nu. Med utnyttjande av de två gästrummen kunde 21 platser i första våningen tillsvi- dare användas som flickinternat och 17 platser i andra våningen som pojkinternat. Detta skulle vara tillfyllest så länge icke en andra årskurs kommer till stånd. I sådant fall skulle den andra etappen omfatta pojkinternatet och lärarbostadsbyggnaden och den- na etapp skulle utgöra förutsättning för andra årskursens inrät- tande.

Då direktionens förslag, om att den första byggnadsetappen skulle omfatta såväl hela elevinternatet som lärarbostadsbyggnaden, dock synes ha skäl för sig, vill landskapsstyrelsen föreslå, att så vitt möjligt båda dessa byggnader skulle uppföras i den första etappen. I sådant fall beräknas 28.000.000 mark åtgå för etappens förverkligande och därav 14.000.000 under innevarande år. Skulle det visa sig, att erforderliga medel härför icke kunna uppbringas men väl de c:a 17.000.000 mark, som enbart flick- internatet skulle stiga till, borde enligt landskapsstyrelsens

åsiikt i varje fall flickinternatet snarast möjligt uppföras.

För balansering av den för innevarande år beräknade utgifts-
posten föreslår landskapsstyrelsen tillsvidare en motsvarande in-
komst av finansieringslån. En väsentlig del av byggnadskostnaden
bör uppenbarligen täckas med lån även om extraordinarie anslag
utverkas för bygget. Landskapsstyrelsen har icke på den grund
velat inkomma till Landstinget med framställning om utverkande
av extraordinarie anslag, då enligt landskapsstyrelsens uppfatt-
ning Landstinget först bör taga ställning till projektets huvud-
drag och den aktuella byggnadsfrågan. Om Landstinget, liksom
landskapsstyrelsen, finner den aktuella byggnadsfrågan vara av
så brådskande art, att byggnadsföretaget borde påbörjas så snart
en hållbar finansieringsplan, grundad enbart på lån, kan uppgöras,
torde de företagna byggnadsåtgärderna icke utesluta erhållande
av extraordinarie anslag för bygget.

På grund av det ovan framförda får landskapsstyrelsen vördsamt
föreslå,

att Landstinget måtte antaga nedan-

stående förslag till tillägg till in-

komst- och utgiftsstaten för land-


skapets enskilda medel under år 1957

samt


att Landstinget måtte berättiga land-
skapsstyrelsen att för ifrågavarande bygg-
nadsföretags förverkligande teckna erfor-
derliga lån till ett högsta belopp om
28.000.000 mark.

Mariehamn, den 20 mars 1957.

Lantråd

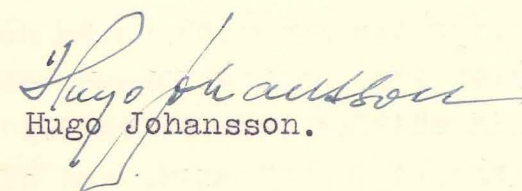
Hugo Johansson.

Landskapskamrer

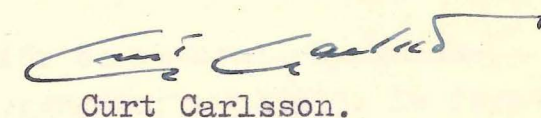
Curt Carlsson.

T i l l ä g g

till inkomst- och utgiftsstaten för landskapets enskilda medel
medel under år 1957.

I N K O M S T E R

13. Finansieringslån	<u>14.000.000</u>
----------------------	-------------------

Summa inkomster mk 14.000.000

U T G I F T E R

V. INVESTERINGSUTGIFTER

A. Undervisnings- och bildningsväsendet.

Summa V kap. 14.000.000

Summa utgifter mk

14.000.000

№ 10/1957.

FINANSUTSKOTTETS betänkande № 10 /1957
med anledning av Ålands landskapsstyrelsens
framställning till Ålands landsting med för-
slag till första tillägg till inkomst- och
utgiftsstaten för landskapet Ålands enskilda
medel under år 1957 (14/1957).

Såsom landskapsstyrelsen anför i sin motivering, följer det nya förslaget till totallösning av folkhögskolans byggnadsproblem de riktlinjer, som Landstinget senaste höst omfattade på utskottets förslag. Det är ovisst, om genomförandet av detta förslag kan medföra en besparing i förhållande till det första av arkitekt Lindgren uppgjorda förslaget, men med det nya förslaget följer den fördelen, att nybygget utan svårighet kan fullföljas etappvis. Och härav följer i sin tur, att skolarbetet utan svårighet kan pågå under byggnadstiden, att de nödvändigaste delarna av nybygget kunna fås till stånd utan alltför höga investeringsutgifter samt att totallösningen kan draga fördel av att erfarenheter vinnas under arbetets gång.

Utskottet har granskat eskissritningarna för de aktuella byggnadskropparna, elevinternatet och lärarbostadsbyggnaden, i detalj. De föreslagna dubbelrummen för eleverna äro med sina 13,4 kvadratmeter något mindre än vad som nu är vanligt i Sverige (c:a 15 m², ofta mera) men innehålla dock en tillräcklig luftvolym för två personer och medge en möblering, som tillfredsställer rätt höga anspråk på trevnad. Varje elevrum har eget tvättställ, vilket måste anses som en viktig omständighet. Lärarbostäderna äro projekterade med beaktande av nutida bostadsstandard och fylla sålunda skäliga krav. I stället för samlingsrum i samband med internatets olika avdelningar planeras nu ett större samlingsrum i anknytning till elevernas matsal i flygelbyggnaden till nuvarande skolhus, vilket bör anses vara en lycklig lösning. Då detta samlingsrum kommer att uppföras i en senare etapp, bör lämpligt utrymme temporärt reserveras för ändamålet i efter första etappen ledigblivande utrymmen.

Landskapsstyrelsens förslag bygger på finansiering med lån. Då det är ovisst, om medel på detta sätt kan uppbringas för uppförande av såväl internatsbyggnaden som lärarbostadsbyggnaden, framför landskapsstyrelsen som sin åsikt, att åtminstone flickinternatet omedelbart borde uppföras om möjligheter därtill finnas. Samtidigt som utskottet uttalar förhoppningen, att landskapsstyrelsen skall lyckas uppdriva erforderliga medel för uppförandet av båda byggnaderna, omfattar utskottet landskapsstyrelsens ståndpunkt också i sistnämnda avseende.